Centre Notre Dame
Plan premier niveau (Parking)
50 couchages

Porte

Porte fenêtre
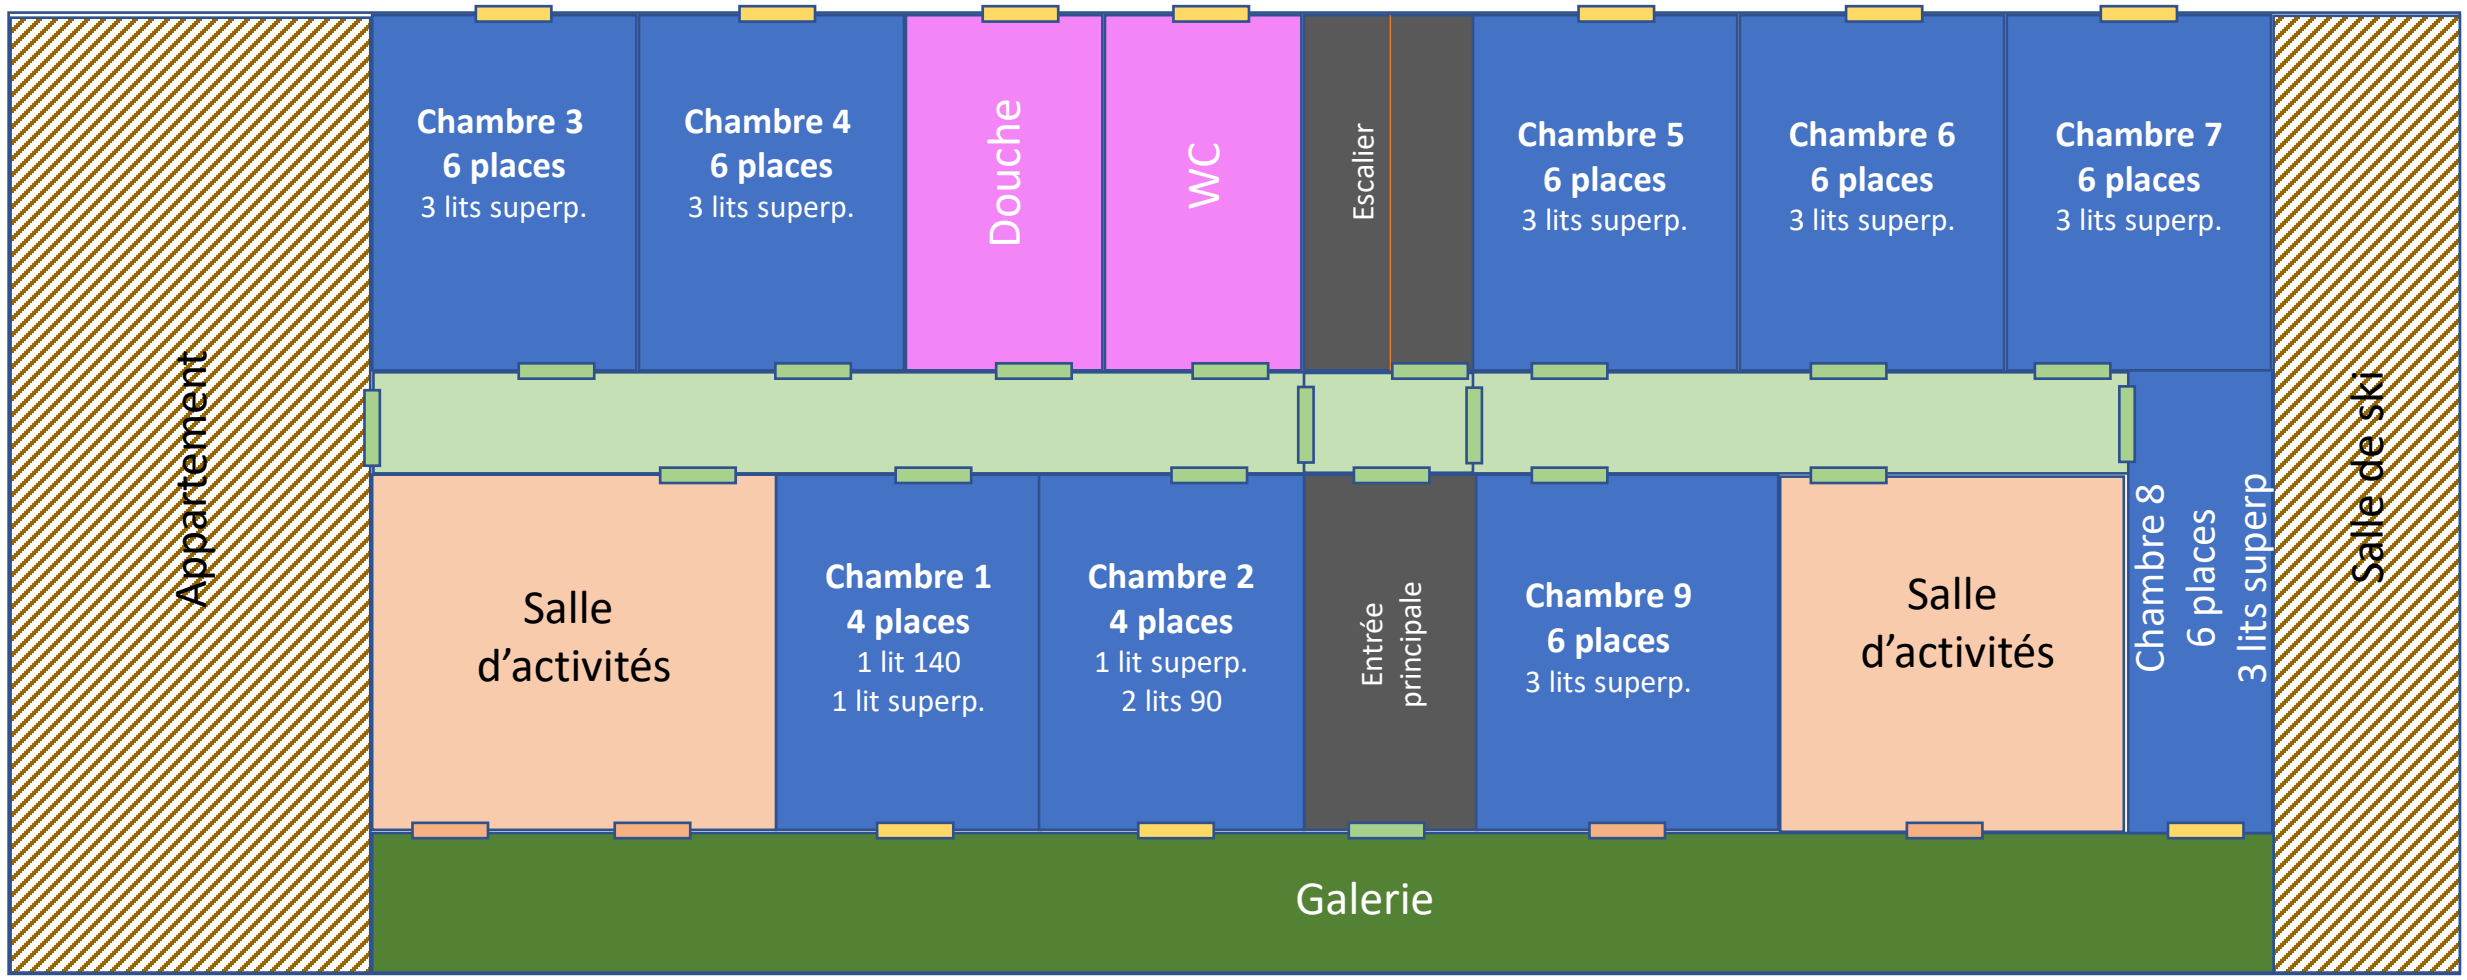
Fenêtre